
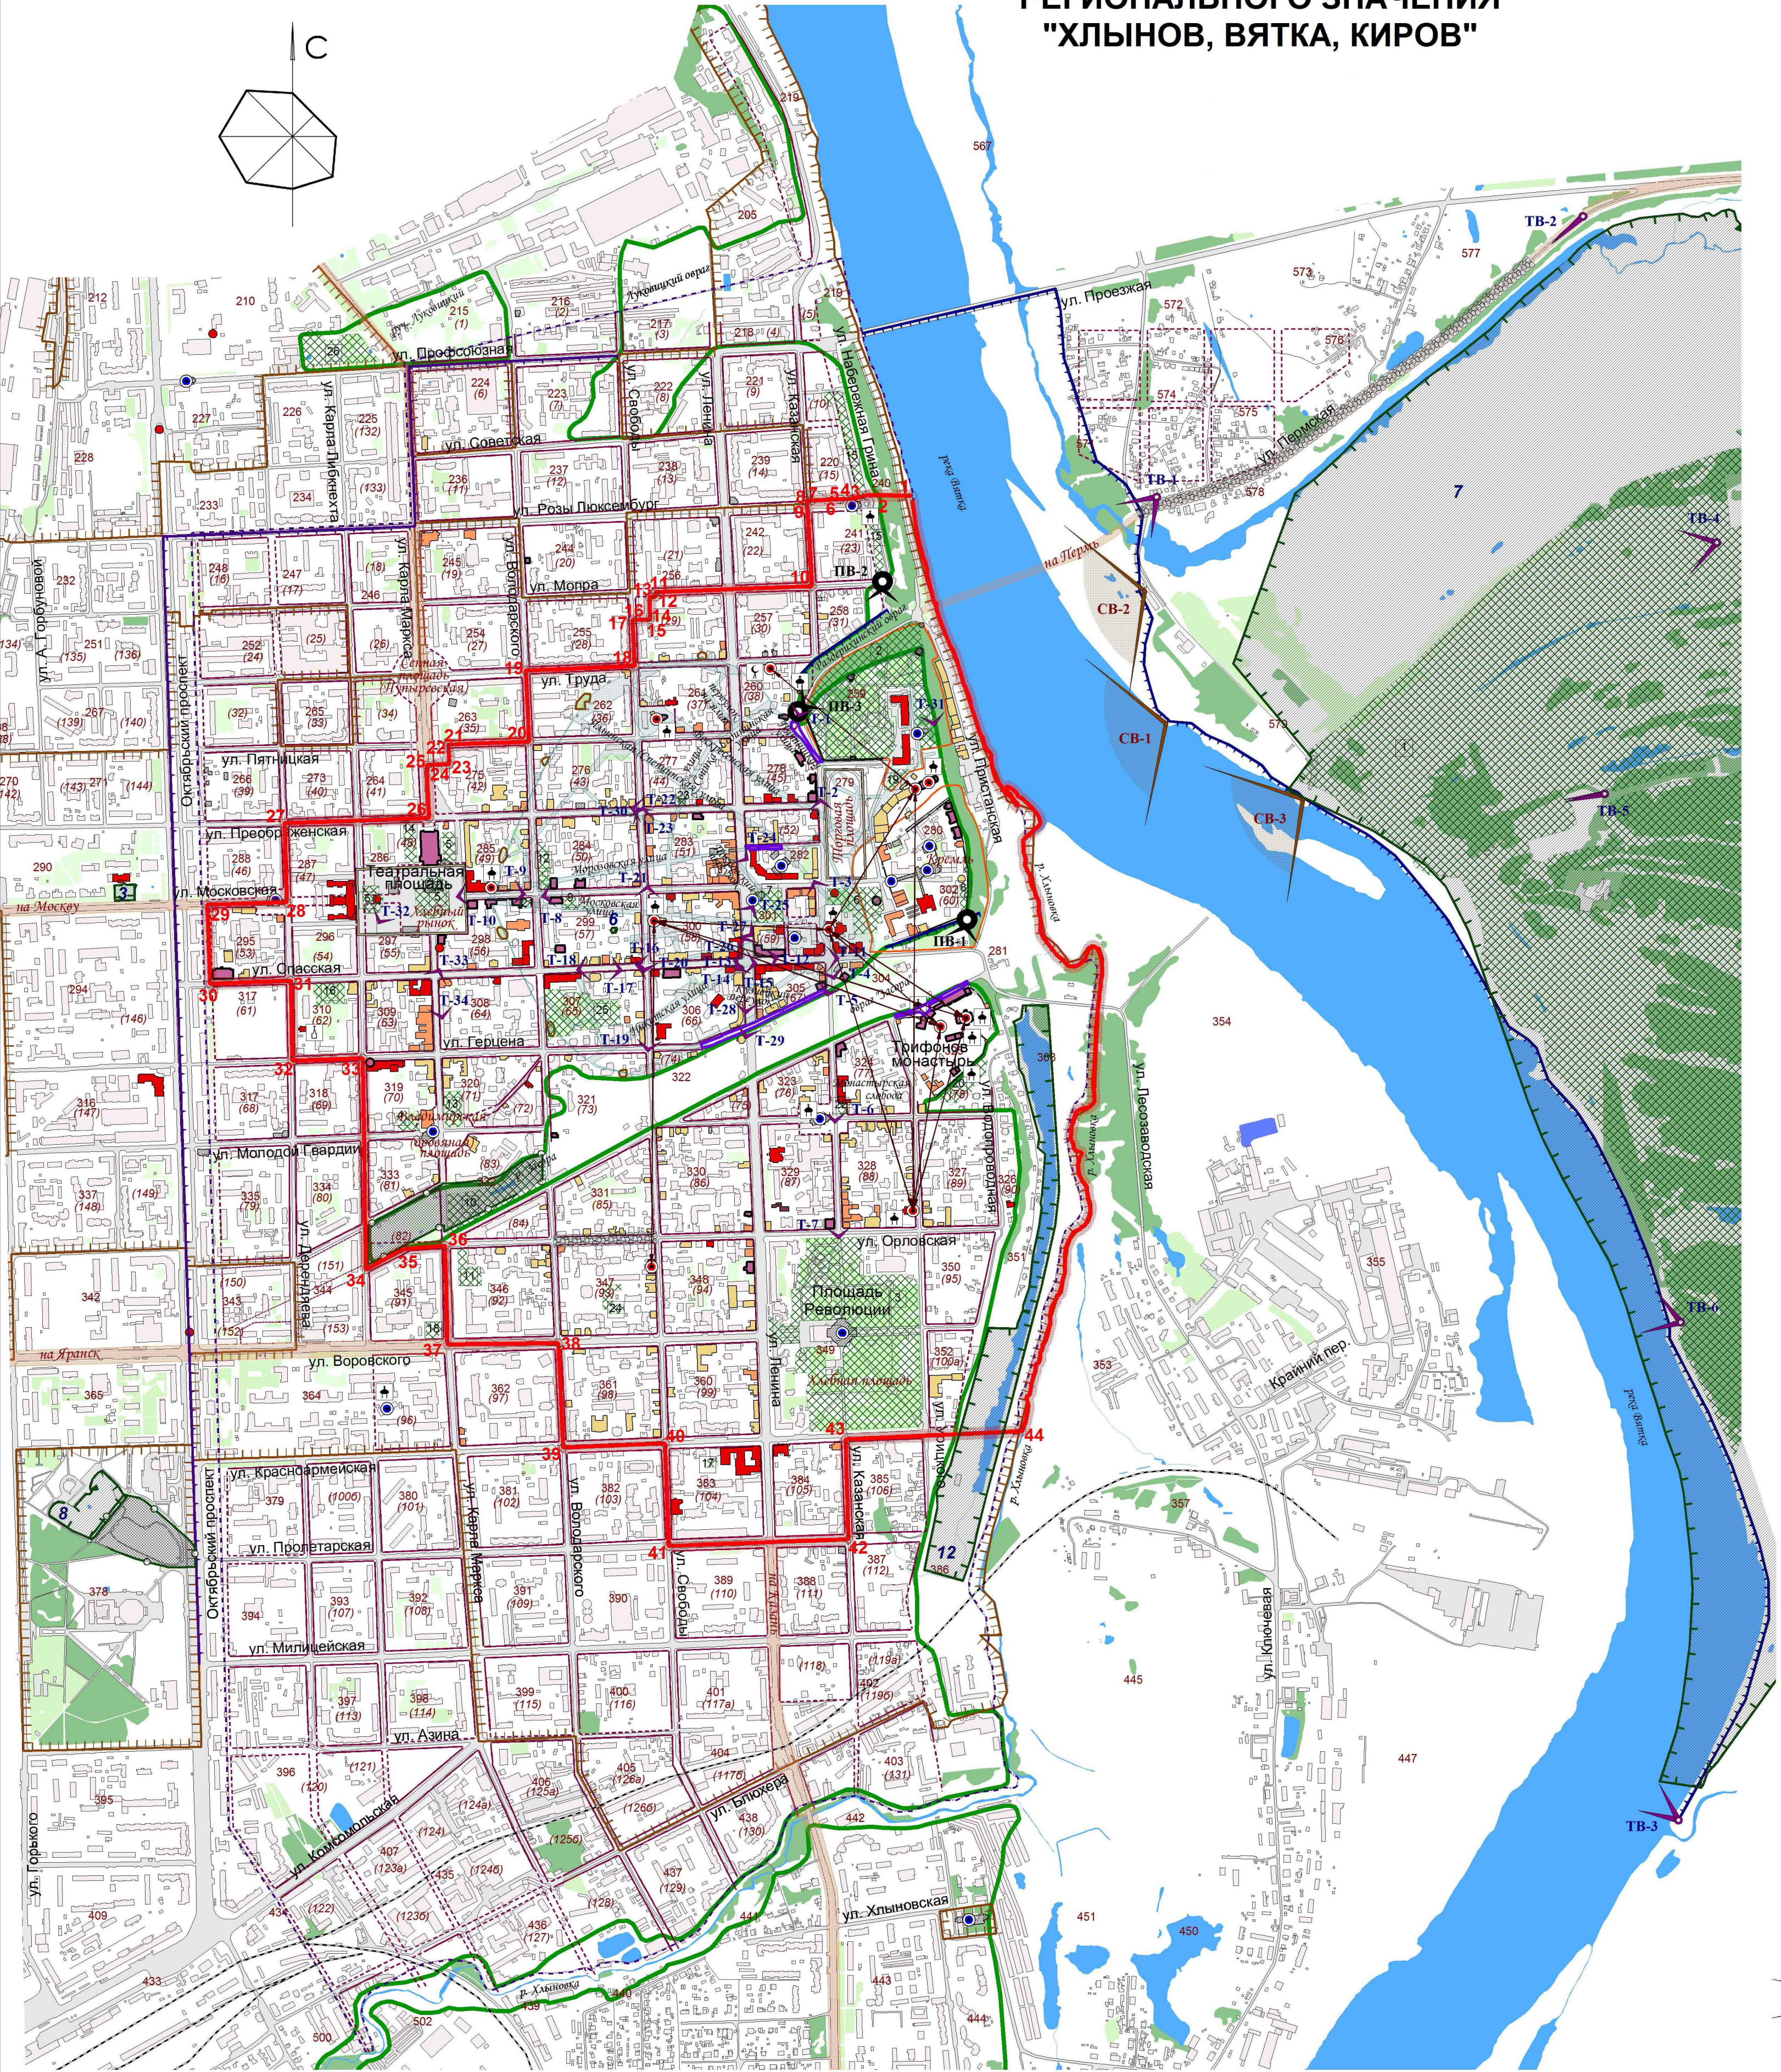


ИСТОРИЧЕСКОЕ ПОСЕЛЕНИЕ
РЕГИОНАЛЬНОГО ЗНАЧЕНИЯ
"ХЛЫНОВ, ВЯТКА, КИРОВ"

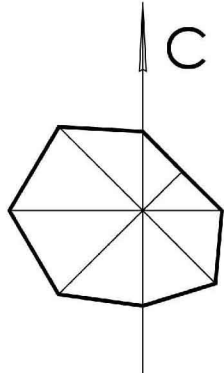

Условные обозначения

- Граница территории исторического поселения (см. примечание п.1)
- Поворотная точка границы исторического поселения
- ОБЪЕКТЫ КУЛЬТУРНОГО НАСЛЕДИЯ**
 - Объекты культурного наследия (памятники истории и культуры) федерального значения
 - Объекты культурного наследия (объекты археологического наследия) федерального значения
 - Объекты культурного наследия (памятники истории и культуры) регионального значения
 - Объекты культурного наследия (памятники истории и культуры) местного (муниципального) значения
 - Выявленные объекты культурного наследия
 - Условная граница выявленных объектов археологического наследия

ПРЕДМЕТ ОХРАНЫ ИСТОРИЧЕСКОГО ПОСЕЛЕНИЯ

1. Исторически ценные градоформирующие объекты

- Здания и сооружения
- Утраченные здания и сооружения
- Сохранившиеся участки бульжной мостовой XIX века
- Сохранившиеся участки деревянной мостовой XVII века

2. Планировочная структура

- Красные линии исторической застройки по плану 1812 г. сохранившиеся
- Красные линии исторической застройки по плану 1812 г. утраченные
- Выездные направления дорог по плану 1812 г.
- Улицы дорегулярной планировки города (до 1784 г.)
- Сохранившиеся участки современных улиц, отражающие дорегулярную планировку улиц г. Хлынова (до 1784 г.)
- Свободные от застройки территории (парки, скверы, озелененные территории) и их нумерация

3. Объемно-пространственная структура

- Церковь, часовня
- Мечеть
- Костел
- Исторически ценные градоформирующие объекты (здания и сооружения)

4. Композиция и силуэт застройки

- Архитектурные доминанты существующие
- Архитектурные доминанты утраченные
- Граница многопланового фронта восприятия с реки Вятки
- Гидрография

5. Соотношение между различными городскими пространствами

- Городская застройка
- Лес и высокоствольные насаждения
- Граница особо охраняемой природной территории существующая (памятник природы)
- Граница особо охраняемой природной территории проектная
- Граница зоны охраняемого природного ландшафта

- Проезжие части улиц, пешеходные связи
- Железная дорога
- Номер кадастрового квартала, согласно государственному кадастру недвижимости
- Номер кадастрового квартала в соответствии с планом Вятки 1924 года

6. Композиционно-видовые связи

- Точка восприятия, ее обозначение и порядковый номер
- Точка восприятия внешняя, ее обозначение и порядковый номер
- Сектор восприятия, его обозначение и порядковый номер
- Площадка восприятия, ее обозначение и порядковый номер
- Фронт восприятия
- Взаимные визуальные связи между архитектурными высотными доминантами и архитектурными доминантами и визуальное восприятие архитектурных высотных доминант

МАСШТАБ 1:10000

100 0 100 200 300 400 500 м